


Схема расположения земельного участка на кадастровом плане территории 70:14:0300090

Утверждена Постановлением
Администрации Томского района
от _____ № _____

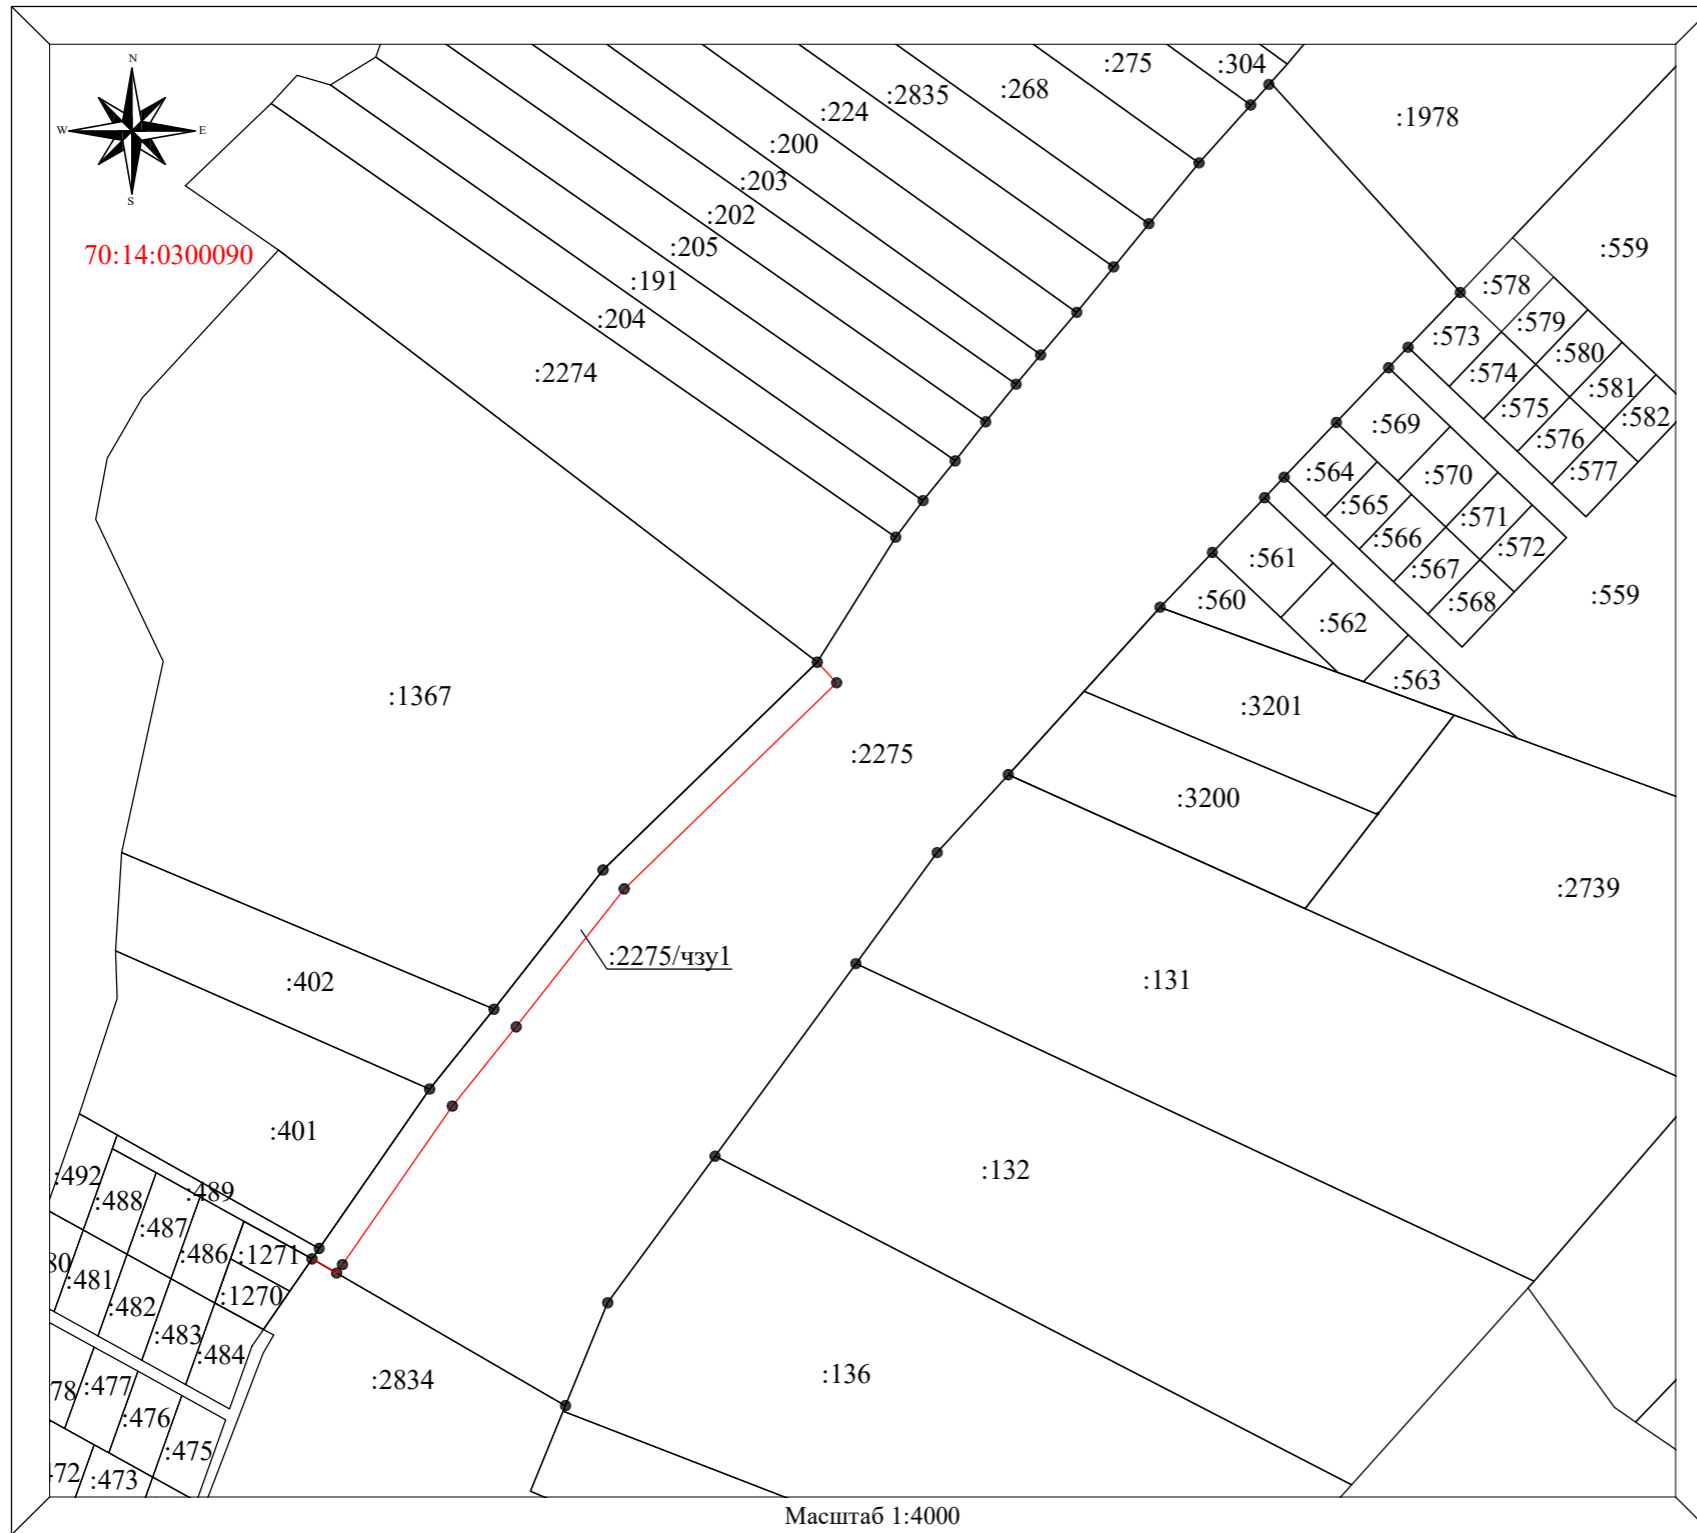

Система координат: МСК-70 (зона 4)

Условный номер земельного участка :2275

Площадь земельного участка 105887 кв.м.

Обозначение характерных точек границ	Координаты, м	
	X	Y
1	352443,04	4340038,94
2	352448,54	4340042,73
3	352532,81	4340101,14
4	352575,06	4340135,18
5	352648,71	4340192,86
6	352758,58	4340306,15
7	352824,66	4340347,61
8	352843,98	4340362,06
9	352865,04	4340379,07
10	352885,68	4340395,18
11	352905,55	4340411,26
12	352921,05	4340424,26
13	352943,54	4340443,35
14	352967,57	4340462,85
15	352990,44	4340481,49
16	353022,58	4340508,02
17	353053,20	4340535,29
18	353064,97	4340545,78
19	352954,08	4340646,16
20	352925,13	4340618,56
21	352914,28	4340608,21
22	352885,34	4340580,60
23	352856,39	4340552,99
24	352845,53	4340542,64
25	352816,59	4340515,03
26	352787,63	4340487,42
27	352699,05	4340407,16
28	352657,87	4340369,53
29	352599,15	4340326,60
30	352497,32	4340252,10
31	352419,84	4340195,29
32	352365,39	4340172,96
1	352443,04	4340038,94

Условный номер части земельного участка
:2275/чзу1

Площадь земельного участка 6184 кв.м.

Обозначение характерных точек границ	Координаты, м	
	X	Y
1	352443,04	4340038,94
2	352448,54	4340042,73
3	352532,81	4340101,14
4	352575,06	4340135,18
5	352648,71	4340192,86
6	352758,58	4340306,15
н1	352747,69	4340316,36
н2	352638,66	4340204,04
н3	352565,73	4340146,93
н4	352523,82	4340113,16
н5	352440,01	4340055,07
н6	352435,50	4340051,96
1	352443,04	4340038,94

Условные обозначения:

- :2275 - Кадастровый номер земельного участка
- 70:14:0300090 - Надпись номера кадастрового квартала
- (красная линия) - Граница земельного участка, установленная при проведении кадастровых работ
- (черная линия) - Граница земельного участка, установленная в соответствии с федеральным законодательством
- - Характерная точка границы земельного участка
- н1, н2...,нn - Надписи номеров вновь образованных характерных точек
- 1,2,3...,n - Надписи номеров существующих характерных точек в ГКН