


Схема расположения земельного участка на кадастровом плане территории 70:14:0300090

Утверждена Постановлением
Администрации Томского района
от _____ № _____

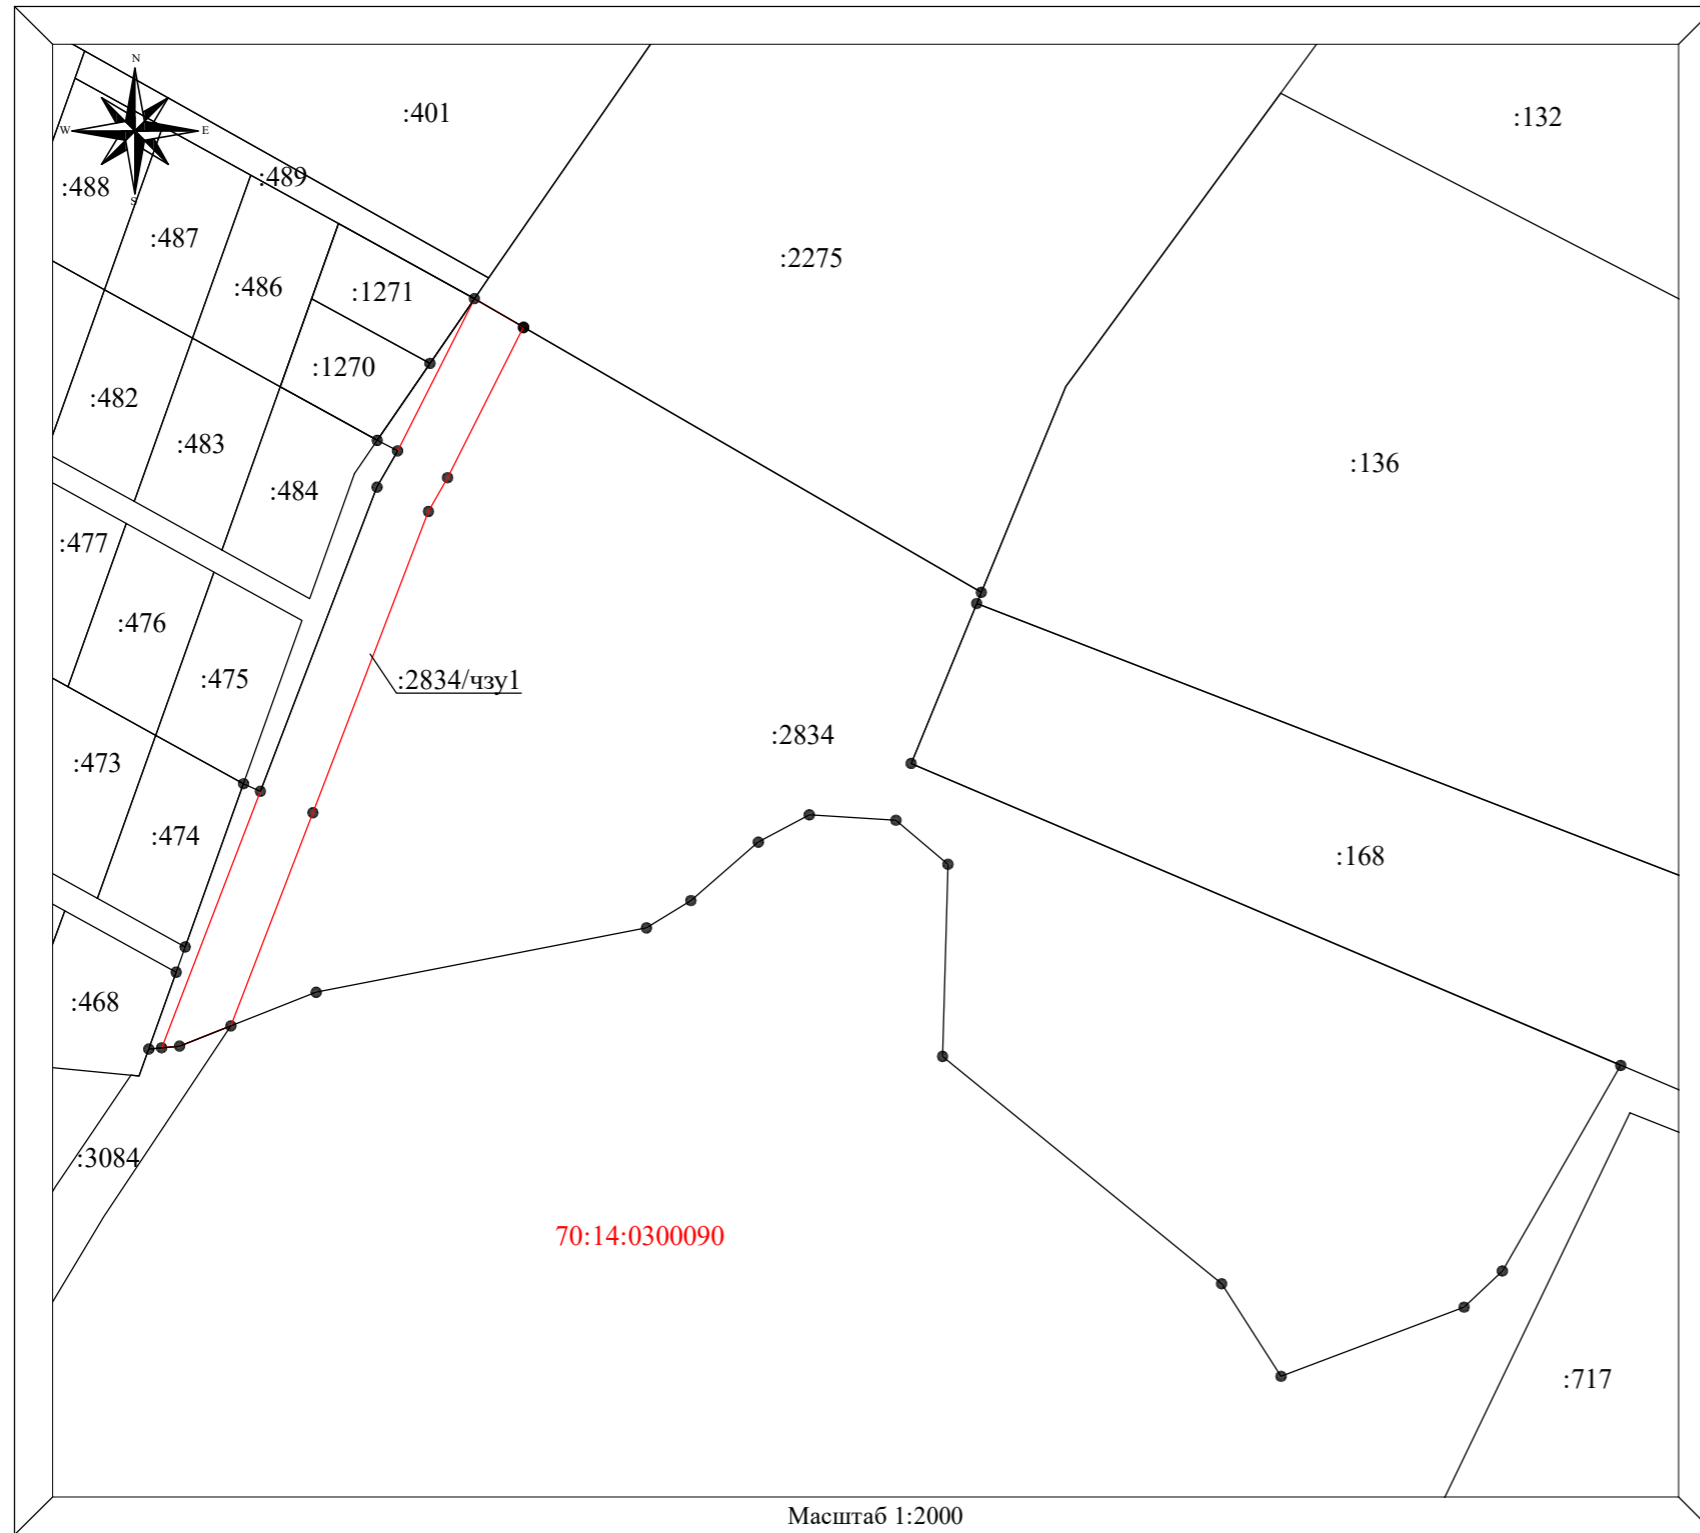

Система координат: МСК-70 (зона 4)

Условный номер земельного участка :2834

Площадь земельного участка 37759 кв.м.

Обозначение характерных точек границ	Координаты, м	
	X	Y
1	2	3
1	352244,62	4339952,84
2	352264,94	4339960,09
3	352271,62	4339962,47
4	352314,78	4339977,90
5	352312,78	4339982,35
6	352393,20	4340013,18
7	352402,79	4340018,63
8	352405,57	4340013,24
9	352425,92	4340027,20
10	352443,04	4340038,94
11	352365,39	4340172,96
12	352362,43	4340171,75
13	352320,13	4340154,41
14	352240,29	4340342,01
15	352185,95	4340310,73
16	352176,38	4340300,61
17	352158,10	4340252,21
18	352182,57	4340236,51
19	352242,68	4340162,72
20	352293,47	4340164,15
21	352305,12	4340150,38
22	352306,56	4340127,50
23	352299,35	4340114,01
24	352283,88	4340096,18
25	352276,67	4340084,43
26	352259,64	4339997,09
27	352245,41	4339960,96
1	352244,62	4339952,84

Условный номер части земельного участка
:2834/чзу1

Площадь земельного участка 3125 кв.м.

Обозначение характерных точек границ	Координаты, м	
	X	Y
1	2	3
н1	352244,95	4339956,25
5	352312,78	4339982,35
6	352393,20	4340013,18
7	352402,79	4340018,63
10	352443,04	4340038,94
н2	352435,50	4340051,96
н3	352435,37	4340051,87
н4	352395,70	4340031,85
н5	352386,77	4340026,78
н6	352307,11	4339996,24
н7	352250,77	4339974,56
27	352245,41	4339960,96
н1	352244,95	4339956,25

Условные обозначения:

- :2834 - Кадастровый номер земельного участка
- 70:14:0300090 - Надпись номера кадастрового квартала
- (красная линия) - Граница земельного участка, установленная при проведении кадастровых работ
- (серая линия) - Граница земельного участка, установленная в соответствии с федеральным законодательством
- (красная линия) - Граница кадастрового квартала
- - Характерная точка границы земельного участка
- н1, н2...,нп - Надписи номеров вновь образованных характерных точек
- 1,2,3...,n - Надписи номеров существующих характерных точек в ГКН